


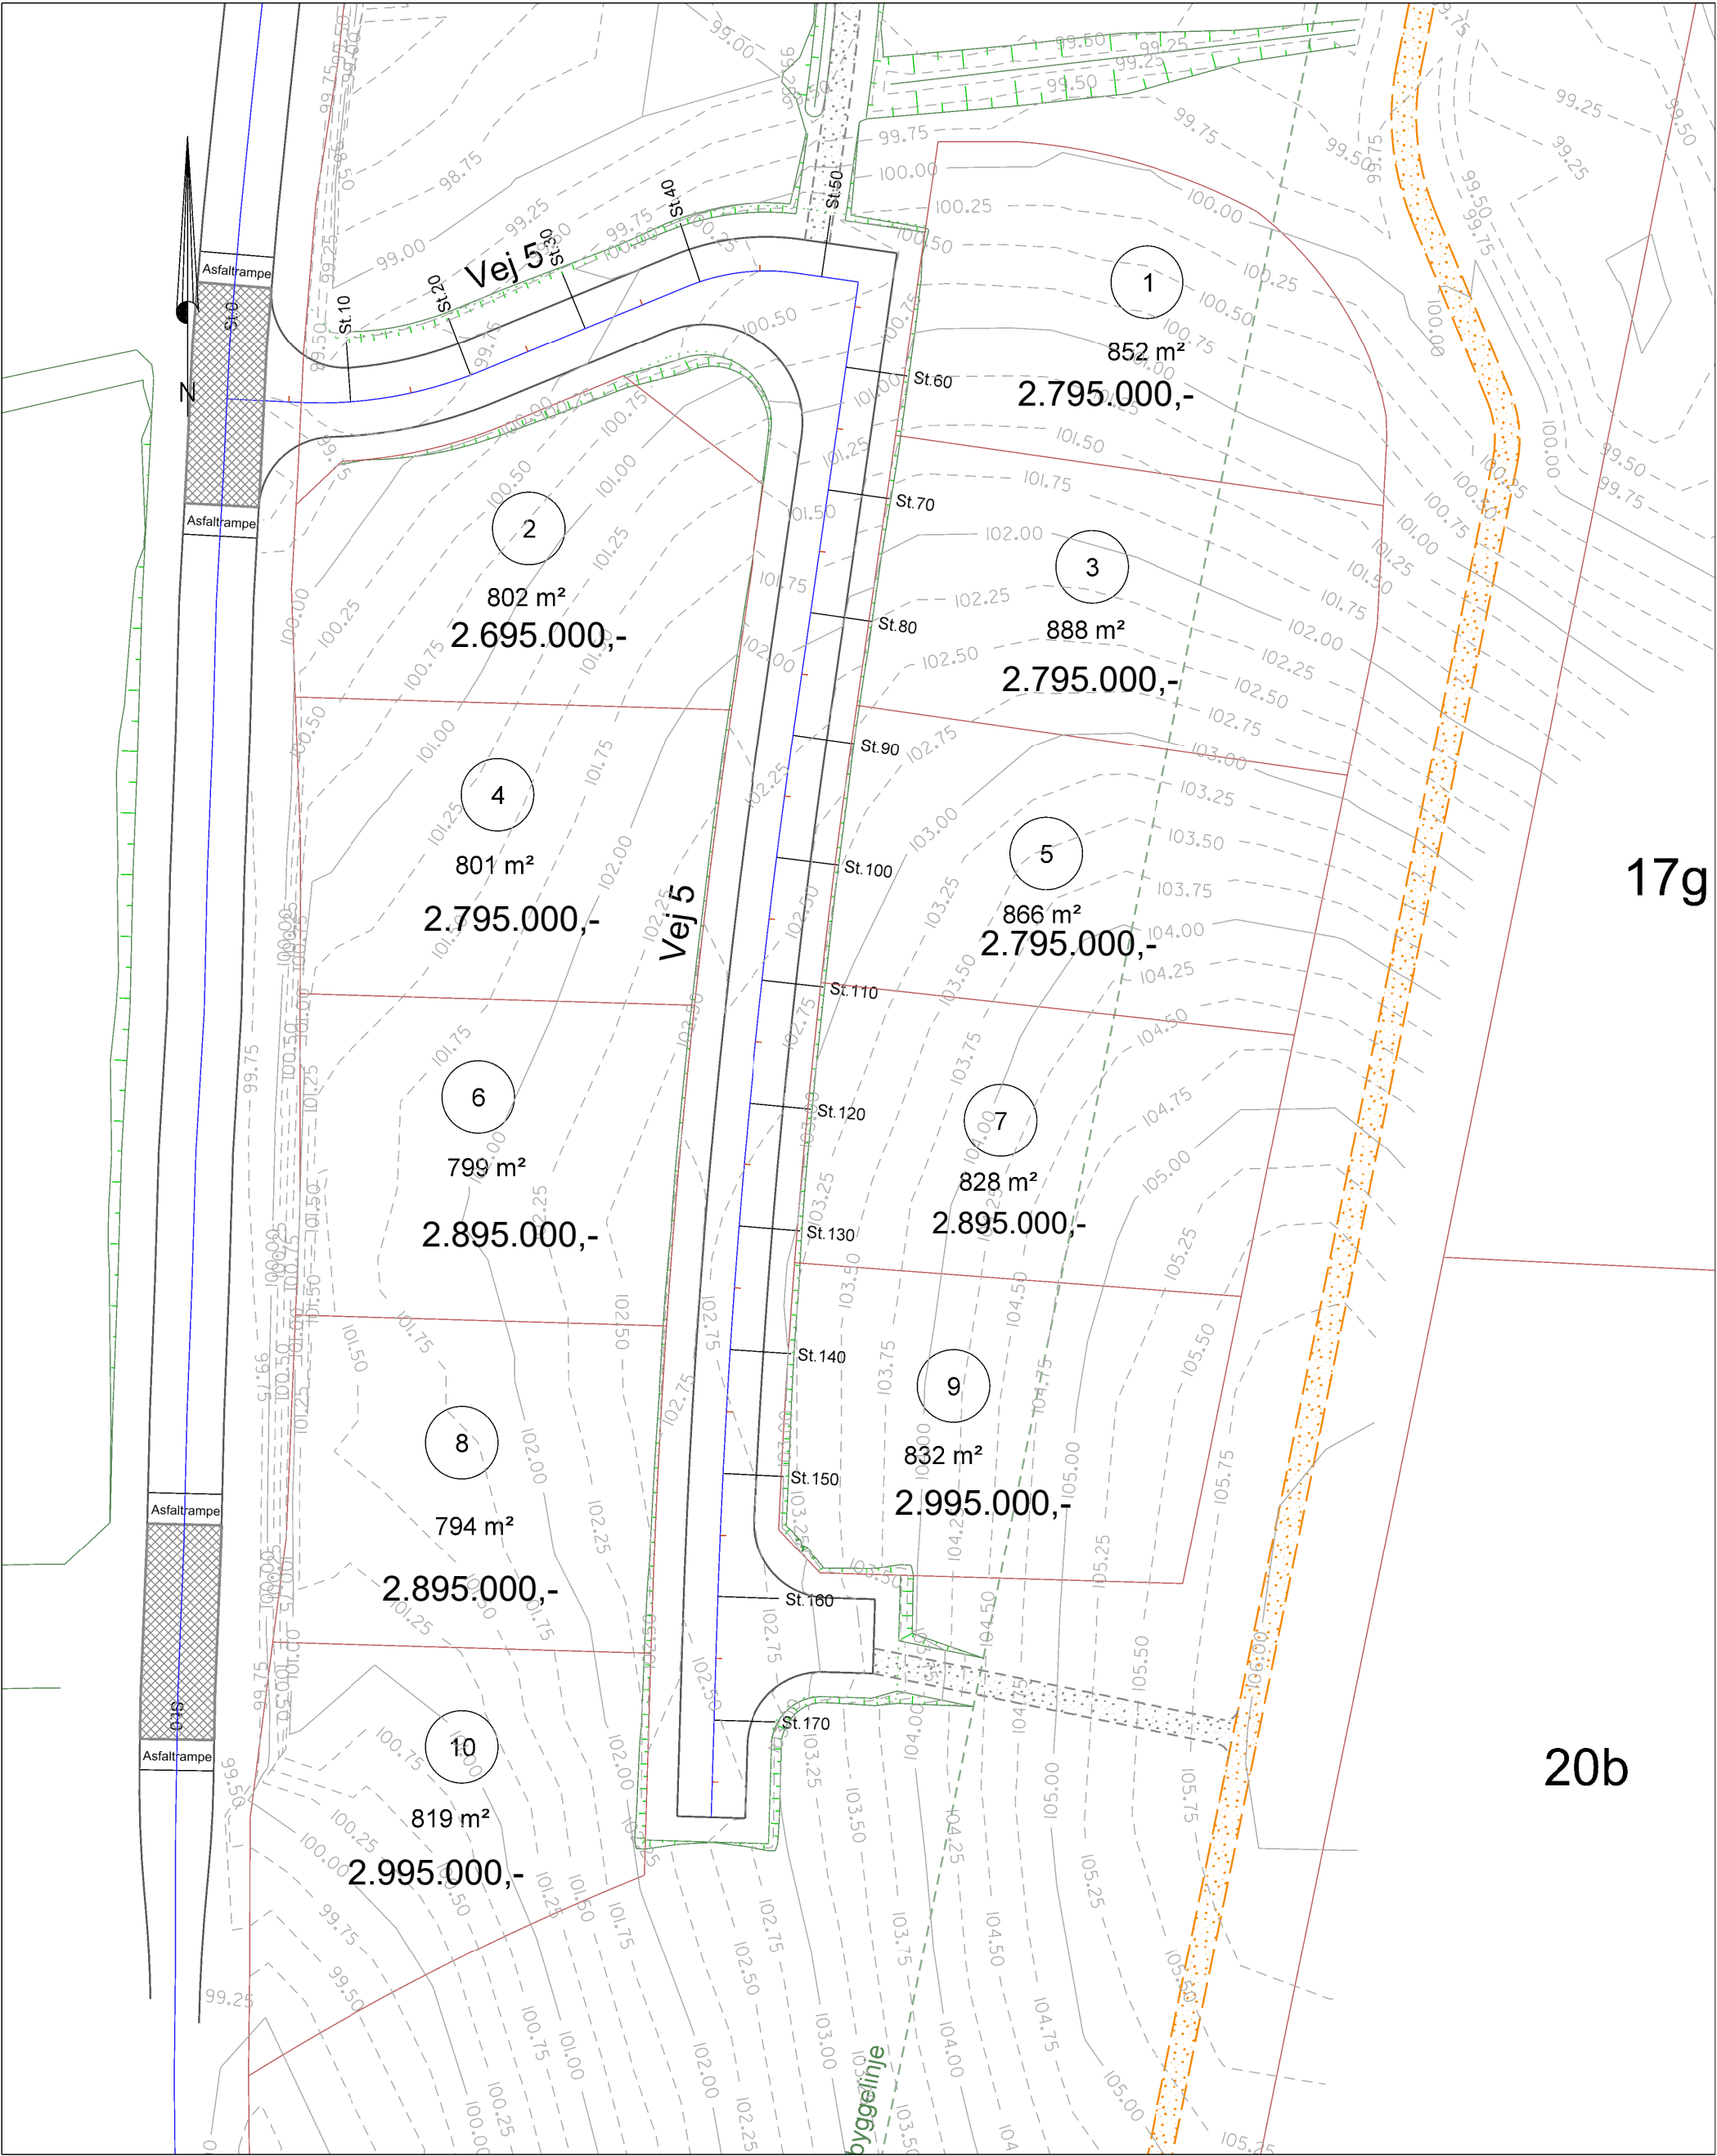

Plantegning med grundstørrelser og højdekurver

Hindbærkattet, Anebjerg
Skanderborg Kommune
Region Midtjylland

JNR: 49885
DATO: 04.09.2025
REV. DATO:
INIT. SAG: KTV
INIT. TEKN: ktv
Mål: 1:500
Tegn. nr.



LAND & PLAN
Rådgivende landsinspektører, ingeniører og planlæggere
Strandpromenaden 6 • 8700 Horsens •

www.landplan.dk
post@landplan.dk
Tlf. 76 28 60 60 •